


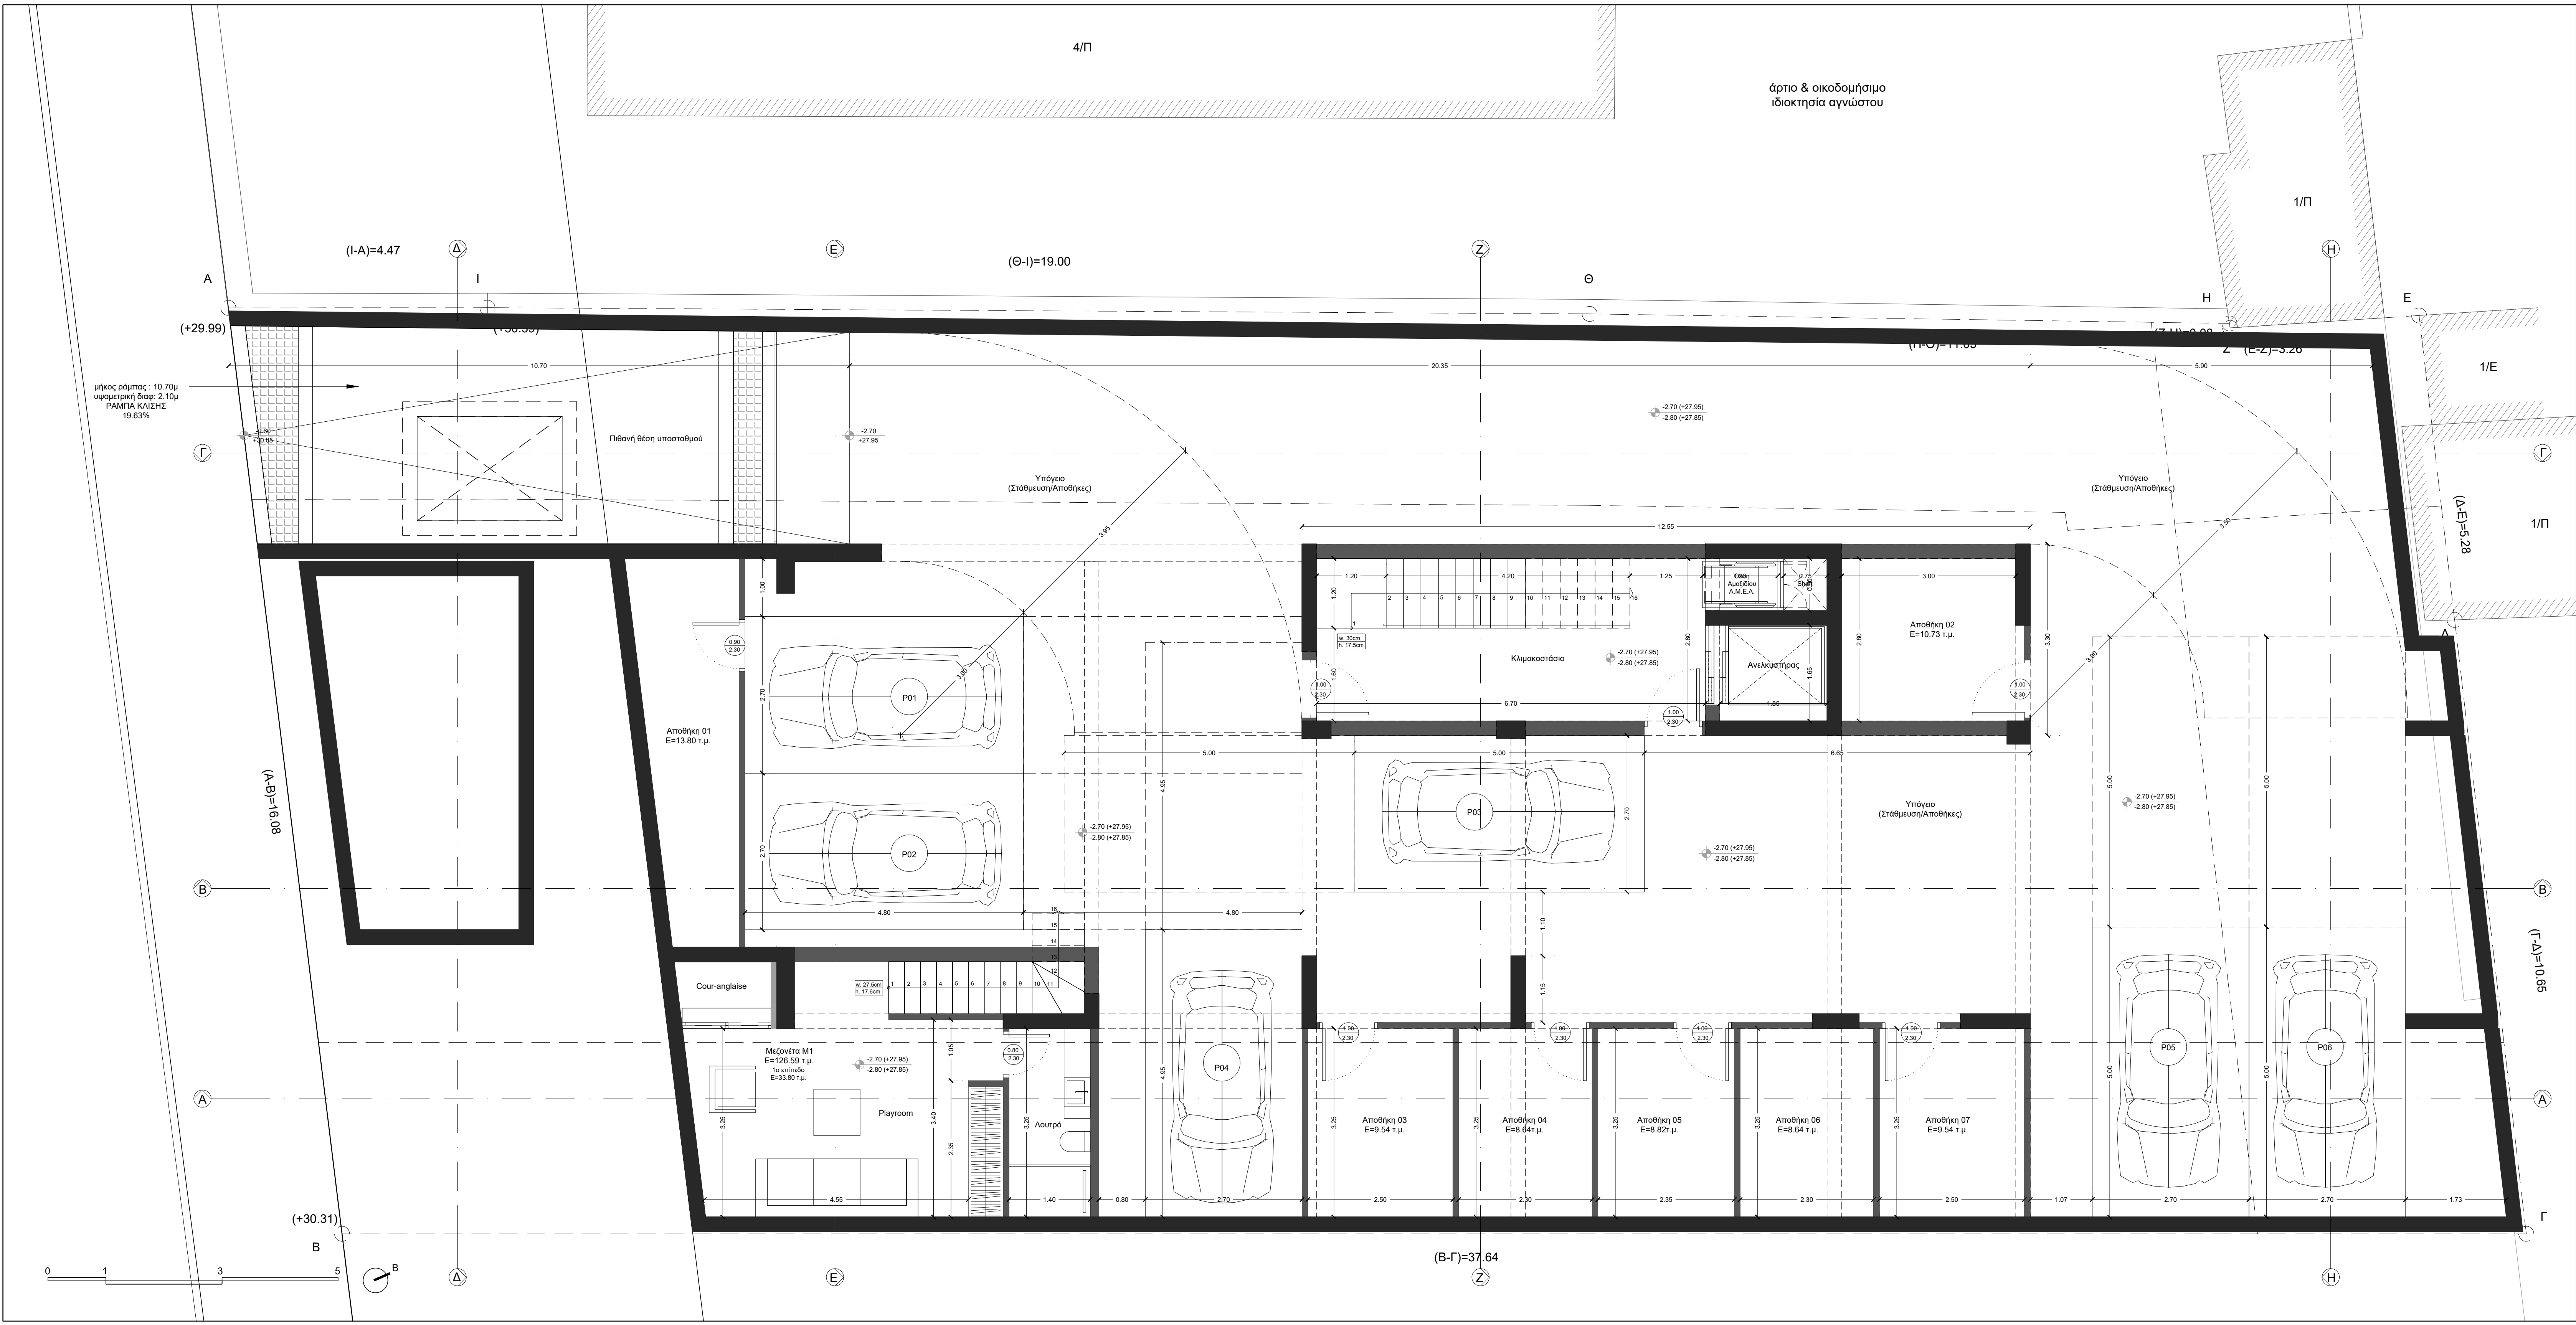

Υπόμνημα_01		
α/α	Σχέδιο	Περιγραφή
01		Φύτευση δέντρων
02		Γρασίδι
03		Επάνω στάθμη τελικού πατώματος
04		Επάνω στάθμη παλάκας οπλισμένου σκυροδέματος
05		Στάθμη Διαμορφωμένου Εδάφους
06		Στάθμη Φυσικού Εδάφους
07		Σημείο εισόδου στο διαμέρισμα
08		Εξωτερικά κουφώματα
09		Εσωτερικά κουφώματα
10		Ένδειξη σημείου τομής
11		Οπλισμένο Σκυρόδεμα
12		Τοίχος οπτοανιθεδομής
13		Εξωτερική θερμομόνωση από διογκωμένη πολυστρώνη 10εκ. γκρι χρώματος
14		Κουφώματα αλουμινίου χρώματος RAL 7042
15		Ντουλάπες
16		Δάπεδο επιστρωμένο με deck
17		Νερό

Εγκρίσεις	
Αριθμός Σχεδίου	Α099
Κλίμακα	1:50

Έργο	Νέα πενταώροφη οικοδομή με υπόγειο, πιλοτίς, πισίνας, πατάρια, σοφίτα και φυτεμένη στέγη
Θέση	Οδός Ομήρου 29, Ο.Τ. 221, Δήμος Γλυφάδας, Π.Ε. Νοτίου τομέα Αθηνών, Περιφέρεια Αθηνών
Εργοδότες	ΑΝΔΡΕΑΣ ΓΙΑΝΝΟΠΟΥΛΟΣ - ΑΘΗΝΑΙΚΗ ΡΙΒΙΕΡΑ ΚΑΤΑΣΚΕΥΑΣΤΙΚΗ Ε.Ε.

Τίτλος Σχεδίου	ΚΑΤΟΨΗ ΣΤΑΘΜΗΣ -2.80μ
----------------	-----------------------

ΗΜ / ΜΣ	21_03_2022
---------	------------

Σφραγίδες	ΕΥΘΥΜΙΟΣ ΜΠΑΡΜΠΑΤΣΗΣ ΔΙΠΛ. ΑΡΧΙΤΕΚΤΩΝ ΜΗΧΑΝΙΚΟΣ Α.Π.Θ. ΜΑ Ε & Ε Α.Α. LONDON U.K. ΜΕΛΟΣ Τ.Ε.Ε. - ΑΡΧ. ΜΗΤΡΟΥ: 92131 ΔΟΣΑΠΛΗΡΗ 22/11/14 71 ΑΘΗΝΑ ΤΗΛ.: 210 3642663 / 210 3641024 ΑΦΜ: 125613092 - ΥΠΟΥΡΓΕΙΟ ΑΘΗΝΩΝ	ΕΥΘΥΜΙΟΣ ΜΠΑΡΜΠΑΤΣΗΣ ΔΙΠΛ. ΑΡΧΙΤΕΚΤΩΝ ΜΗΧΑΝΙΚΟΣ Α.Π.Θ. ΜΑ Ε & Ε Α.Α. LONDON U.K. ΜΕΛΟΣ Τ.Ε.Ε. - ΑΡΧ. ΜΗΤΡΟΥ: 92131 ΔΟΣΑΠΛΗΡΗ 22/11/14 71 ΑΘΗΝΑ ΤΗΛ.: 210 3642663 / 210 3641024 ΑΦΜ: 125613092 - ΥΠΟΥΡΓΕΙΟ ΑΘΗΝΩΝ
-----------	--	--

Γραφεία	GAVALAS ARCHITECTS +30 697 3359710 www.gavalasarchitects.gr office@gavalasarchitects.gr	barbatsis ARCHITECTS +30 210 8973298 www.barbatsis.gr barbatsis@yahoo.gr
---------	--	---