


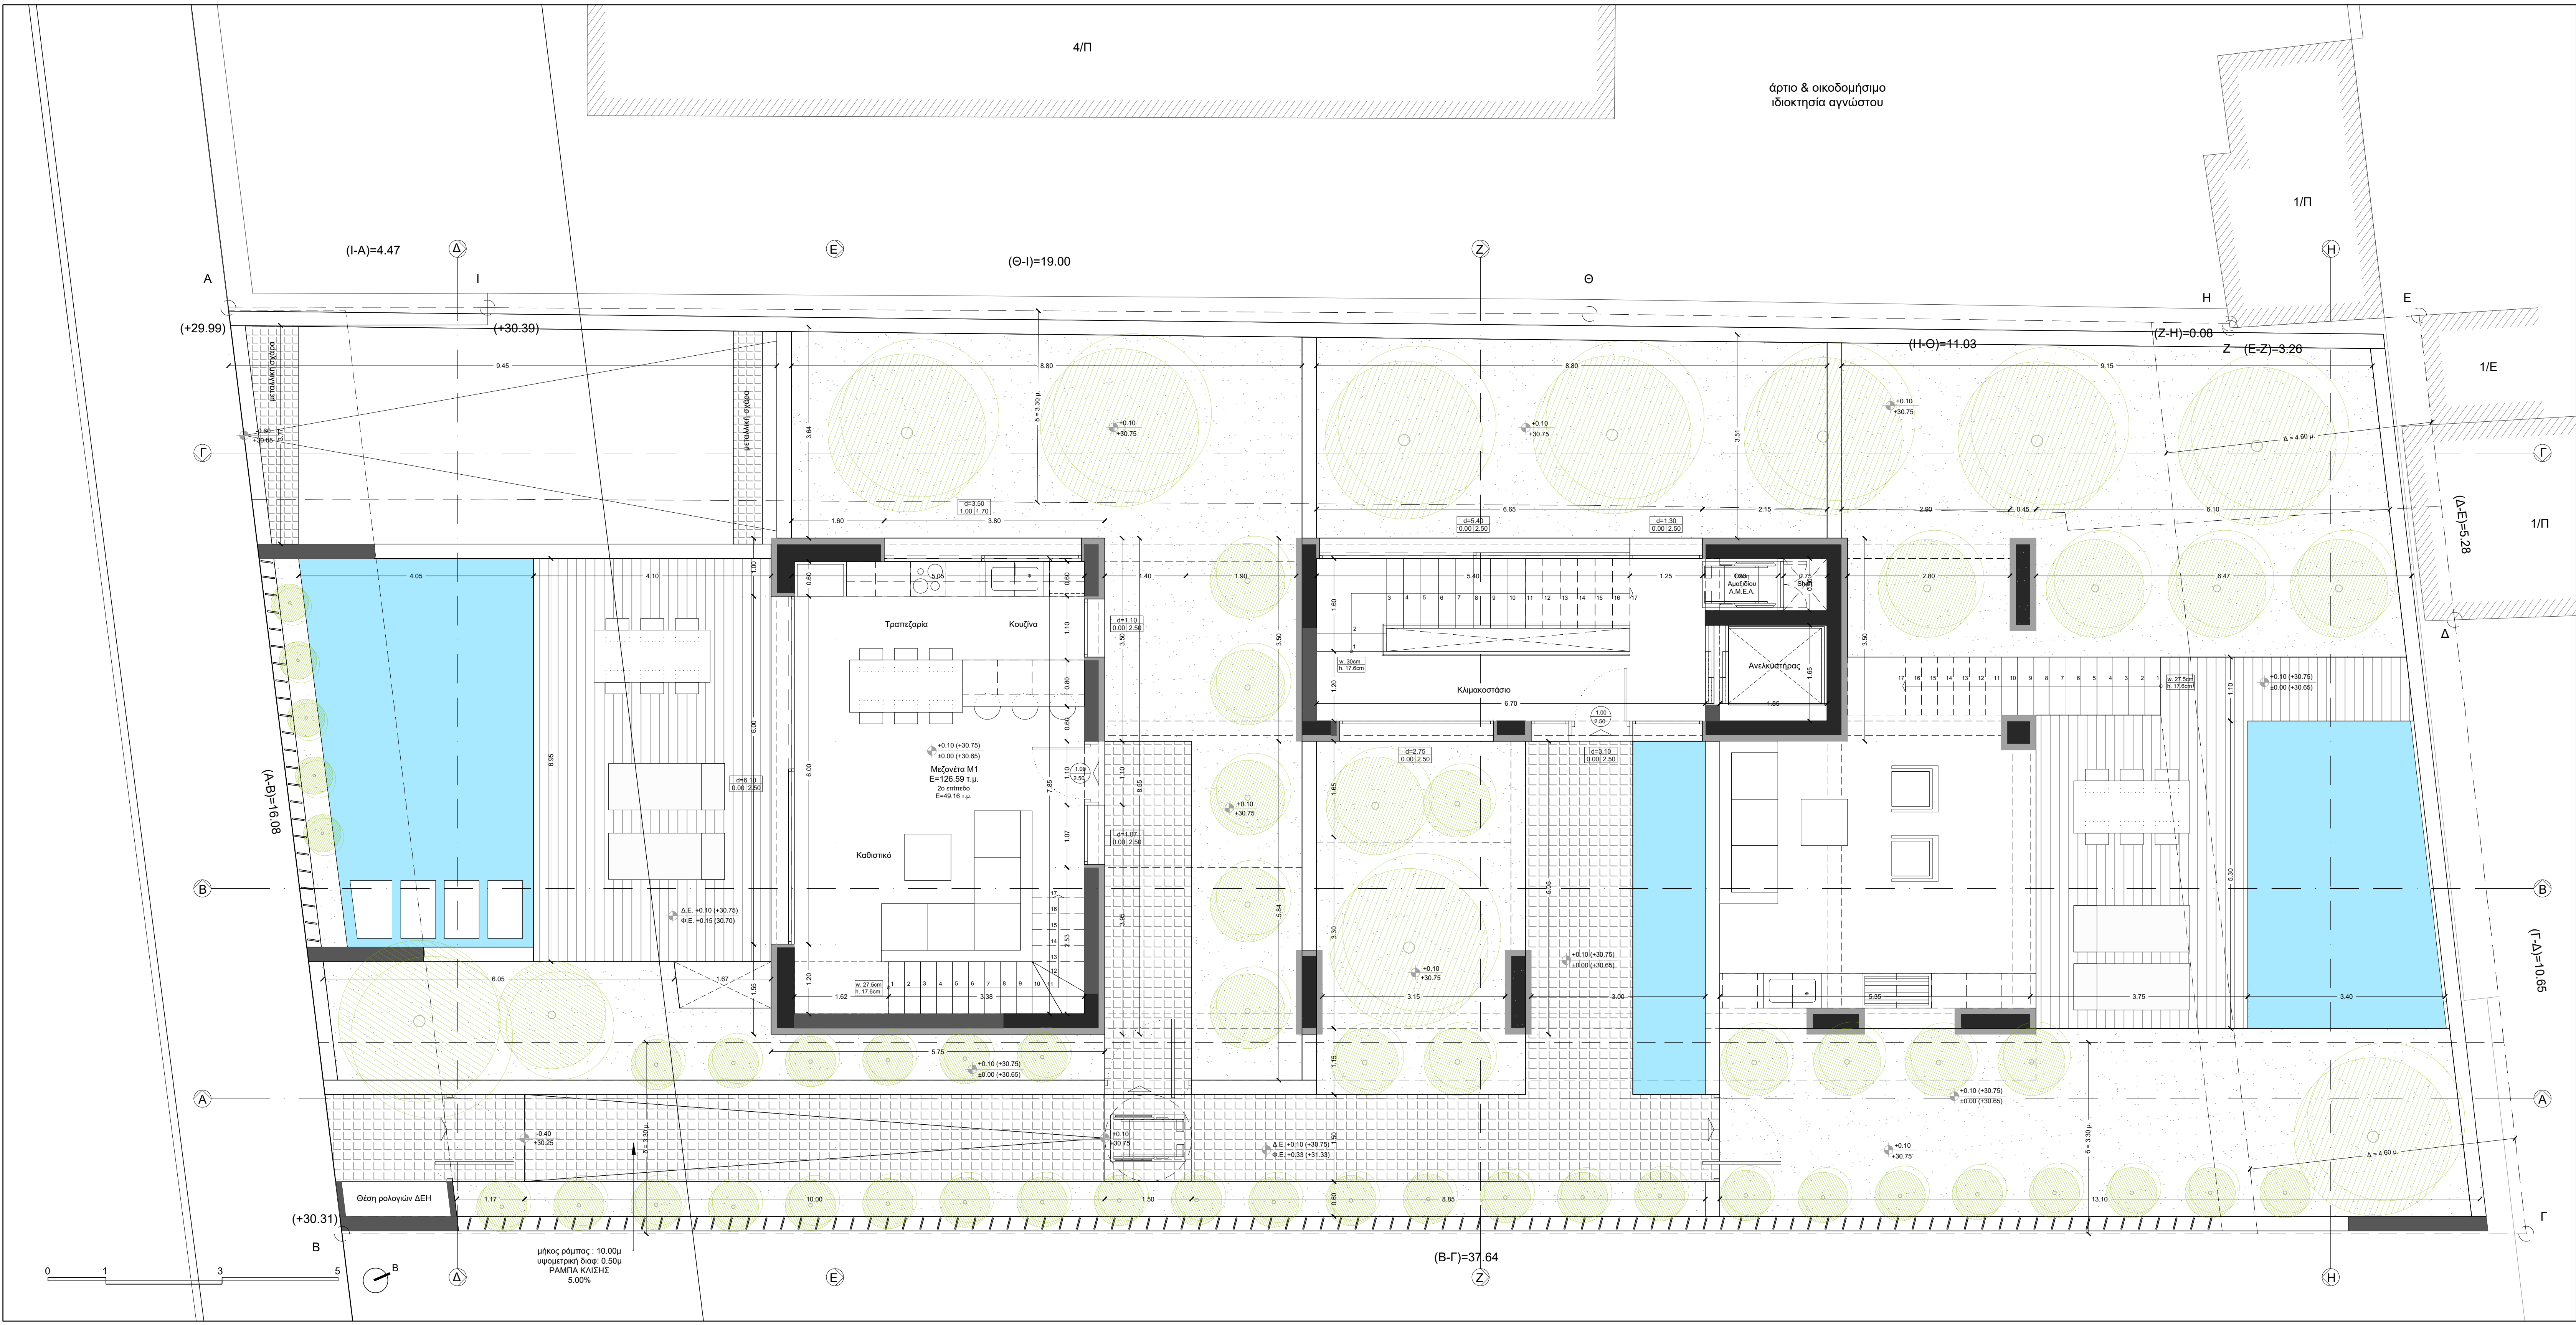

Υπόμνημα_01		
α/α	Σχέδιο	Περιγραφή
01		Φύτευση δέντρων
02		Γρασίδι
03		Επάνω στάθμη τελικού πατώματος Επάνω στάθμη πλακάς οπλισμένου σκυροδέματος
04		Στάθμη Διαμορφωμένου Εδάφους Στάθμη Φυσικού Εδάφους
05		Σημείο εισόδου στο διαμέρισμα
06		Εξωτερικά κουφώματα
07		Εσωτερικά κουφώματα
08		Ένδειξη σημείου τομής
09		Οπλισμένο Σκυρόδεμα
10		Τοίχος οπτοπλινθοδομής
11		Εξωτερική θερμομόνωση από διογκωμένη πολυστερίνη 10εκ. γκρι χρώματος
12		Κουφώματα αλουμινίου χρώματος RAL 7042
13		Πατώματα
14		Δάπεδο επιστρωμένο με deck
15		Νερό

Εγκρίσεις	

Αριθμός Σχεδίου	Α100
Κλίμακα	1:50
Έργο	Νέα πενταώροφη οικοδομή με υπόγειο, πιλοτίς, πισίνας, πατάρια, σοφίτα και φυτεμένη στέγη
Θέση	Οδός Ομήρου 29, Ο.Τ. 221, Δήμος Γλυφάδας, Π.Ε. Νοτίου τομέα Αθηνών, Περιφέρεια Αθηνών
Εργοδότες	ΑΝΔΡΕΑΣ ΓΙΑΝΝΟΠΟΥΛΟΣ - ΑΘΗΝΑΙΚΗ ΡΙΒΙΕΡΑ ΚΑΤΑΣΚΕΥΑΣΤΙΚΗ Ε.Ε.

Τίτλος Σχεδίου	
ΚΑΤΟΨΗ ΣΤΑΘΜΗΣ ±0.00 μ	

ΗΜ / ΜΣ	21_03_2022
---------	------------

Σφραγίδες	
ΑΝΤΩΝΙΟΣ Θ. ΓΑΒΑΛΑΣ ΔΙΠΛ. ΑΡΧΙΤΕΚΤΟΝΙΚΟΣ Α.Π.Θ. ΜΑ Ε & Ε Α.Α. LONDON U.K. ΜΕΛΟΣ Τ.Ε.Ε. - ΑΡΧΙΤΕΚΤΟΝΩΝ 92131 ΔΟΣΑΠΛΗΡΗ 22/14 71 ΑΘΗΝΑ ΤΗΛ.: 210 3642663 / 210 3641024 ΑΦΜ: 125613092 - ΥΠΟΥΡΓΕΙΟ ΑΘΗΝΩΝ	ΕΥΓΥΜΙΟΣ ΜΠΑΡΜΠΑΤΗΣ ΔΙΠΛ. ΑΡΧΙΤΕΚΤΟΝΙΚΟΣ Α.Π.Θ. ΡΟΛΙΤΕΚΝΙΚΟ / DI MILANO ΜΕΛΟΣ Τ.Ε.Ε. - ΑΡΧΙΤΕΚΤΟΝΩΝ 92131 ΒΑΣ. ΚΩΝΣΤΑΝΤΙΝΟΥ 31 - ΒΑΡΗ 16672 ΤΗΛ.: 210 85 25 285 - 697 731 6164 ΑΦΜ: 073072368 - ΔΟΥ: ΓΑΥΦΑΔΑΣ

Γραφεία	GAVALAS ARCHITECTS +30 697 3359710 www.gavalasarchitects.gr office@gavalasarchitects.gr	barbatsis ARCHITECTS +30 210 8973298 www.barbatsis.gr barbatsis@yahoo.gr
---------	--	---