


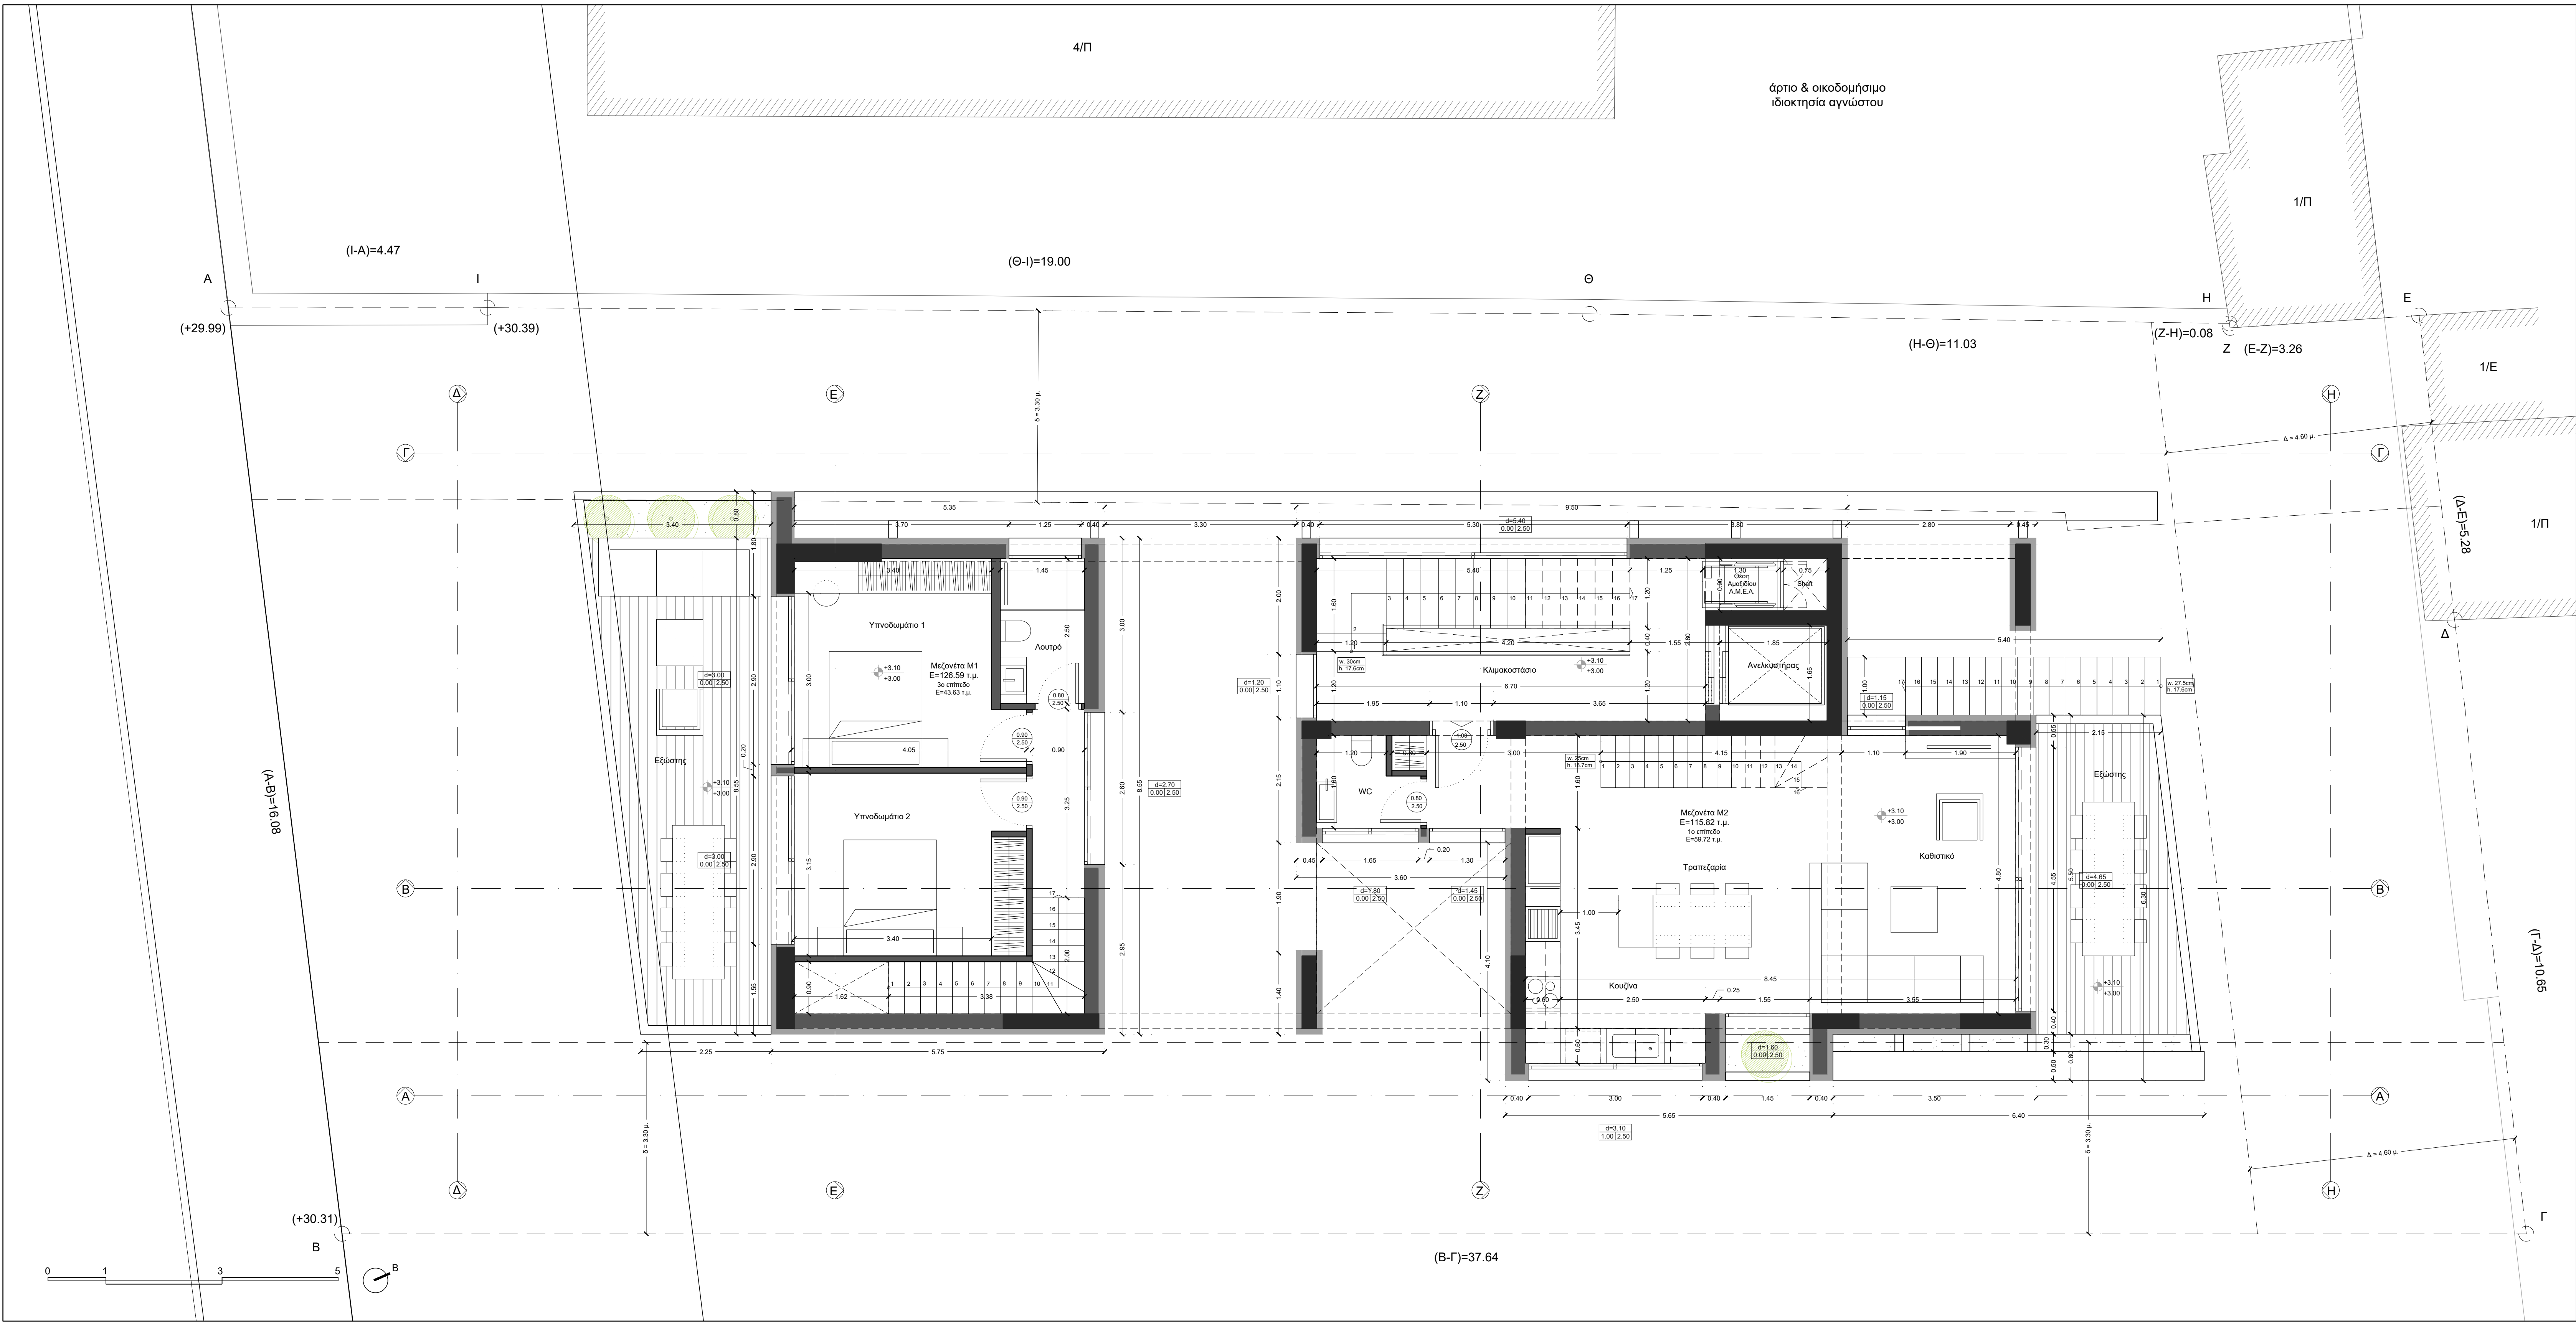

Υπόμνημα_01		
α/α	Σχέδιο	Περιγραφή
01		Φύτευση δέντρων
02		Γρασίδι
03		Επάνω στάθμη τελικού πατώματος Επάνω στάθμη πλάκας οπλισμένου σκυροδέματος
04		Στάθμη Διαμορφωμένου Εδάφους Στάθμη Φυσικού Εδάφους
05		Σημείο εισόδου στο διαμέρισμα
06		Εξωτερικά κουφώματα
07		Εσωτερικά κουφώματα
08		Ένδειξη σημείου τομής
09		Οπλισμένο Σκυρόδεμα
10		Τοίχος οπτοπλινθοδομής
11		Εξωτερική θερμομόνωση από διογκωμένη πολυστρώνη 10εκ. γκρι χρώματος
12		Κουφώματα αλουμινίου χρώματος RAL 7042
13		Παρκετέρ
14		Δάπεδο επιστρωμένο με deck
15		Νερό

Εγκρίσεις	

Αριθμός Σχεδίου	Έργο	Νέα πενταώροφη οικοδομή με υπόγειο, pilotis, πισίνες, πατάρια, σοφίτα και φωτεινή στέγη
	Θέση	Οδός Ομήρου 29, Ο.Τ. 221, Δήμος Γλυφάδας, Π.Ε. Νοτίου τομέα Αθηνών, Περιφέρεια Αθηνών
	Εργοδότες	ΑΝΔΡΕΑΣ ΓΙΑΝΝΟΠΟΥΛΟΣ - ΑΘΗΝΑΙΚΗ ΡΙΒΙΕΡΑ ΚΑΤΑΣΚΕΥΑΣΤΙΚΗ Ε.Ε.

Νέα πενταώροφη οικοδομή με υπόγειο, πιλοτίς, πισίνας, πατάριο, σοφίτα και φυτεμένη στέγη
Οδός Ομήρου 29, Ο.Τ. 221, Δήμος Γλυφάδας, Π.Ε. Νοτίου τομέα Αθηνών, Περιφέρεια Αθηνών
ΑΝΔΡΕΑΣ ΓΙΑΝΝΟΠΟΥΛΟΣ - ΑΘΗΝΑΙΚΗ ΡΙΒΙΕΡΑ ΚΑΤΑΣΚΕΥΑΣΤΙΚΗ Ε.Ε.

Τίτλος Σχεδίου
ΚΑΤΟΨΗ ΣΤΑΘΜΗΣ +3.00μ

Κλίμακα 1:50	ΗΜ / ΜΣ	21_03_2022
--------------	---------	------------

Σφραγίδες	ΕΥΘΥΜΙΟΣ ΜΠΑΡΜΠΑΤΣΗΣ ΔΙΠΛ. ΑΡΧΙΤΕΚΤΩΝ ΜΗΧΑΝΙΚΟΣ Α.Π.Θ. ΜΑ Ε & Ε Α.Α. LONDON U.K. ΜΕΛΟΣ Τ.Ε.Ε. - ΑΡΧΙΤΕΚΤΩΝ ΜΗΤΡΟΥ: 92131 ΔΟΣΑΠΛΗΡΗ 22/4/71 ΑΘΗΝΑ ΤΗΛ.: 210 3642663 / 210 3641024 ΑΦΜ: 125613092 - ΥΠΟΥ ΑΘΗΝΩΝ	ΕΥΘΥΜΙΟΣ ΜΠΑΡΜΠΑΤΣΗΣ ΔΙΠΛ. ΑΡΧΙΤΕΚΤΩΝ ΜΗΧΑΝΙΚΟΣ Α.Π.Θ. ΜΑ Ε & Ε Α.Α. LONDON U.K. ΜΕΛΟΣ Τ.Ε.Ε. - ΑΡΧΙΤΕΚΤΩΝ ΜΗΤΡΟΥ: 76359 ΒΑΣ. ΚΩΝΣΤΑΝΤΙΝΟΥ 31 - ΒΑΡΗ 16672 ΤΗΛ.: 210 85 25 295 - 697 731 6164 ΑΦΜ: 073072368 - ΔΟΥ: ΓΛΥΦΑΔΑΣ
-----------	---	--

Γραφεία	GAVALAS ARCHITECTS +30 697 3359710 www.gavalasarchitects.gr office@gavalasarchitects.gr	barbatsis ARCHITECTS +30 210 8973298 www.barbatsis.gr barbatsis@yahoo.gr
---------	--	---