
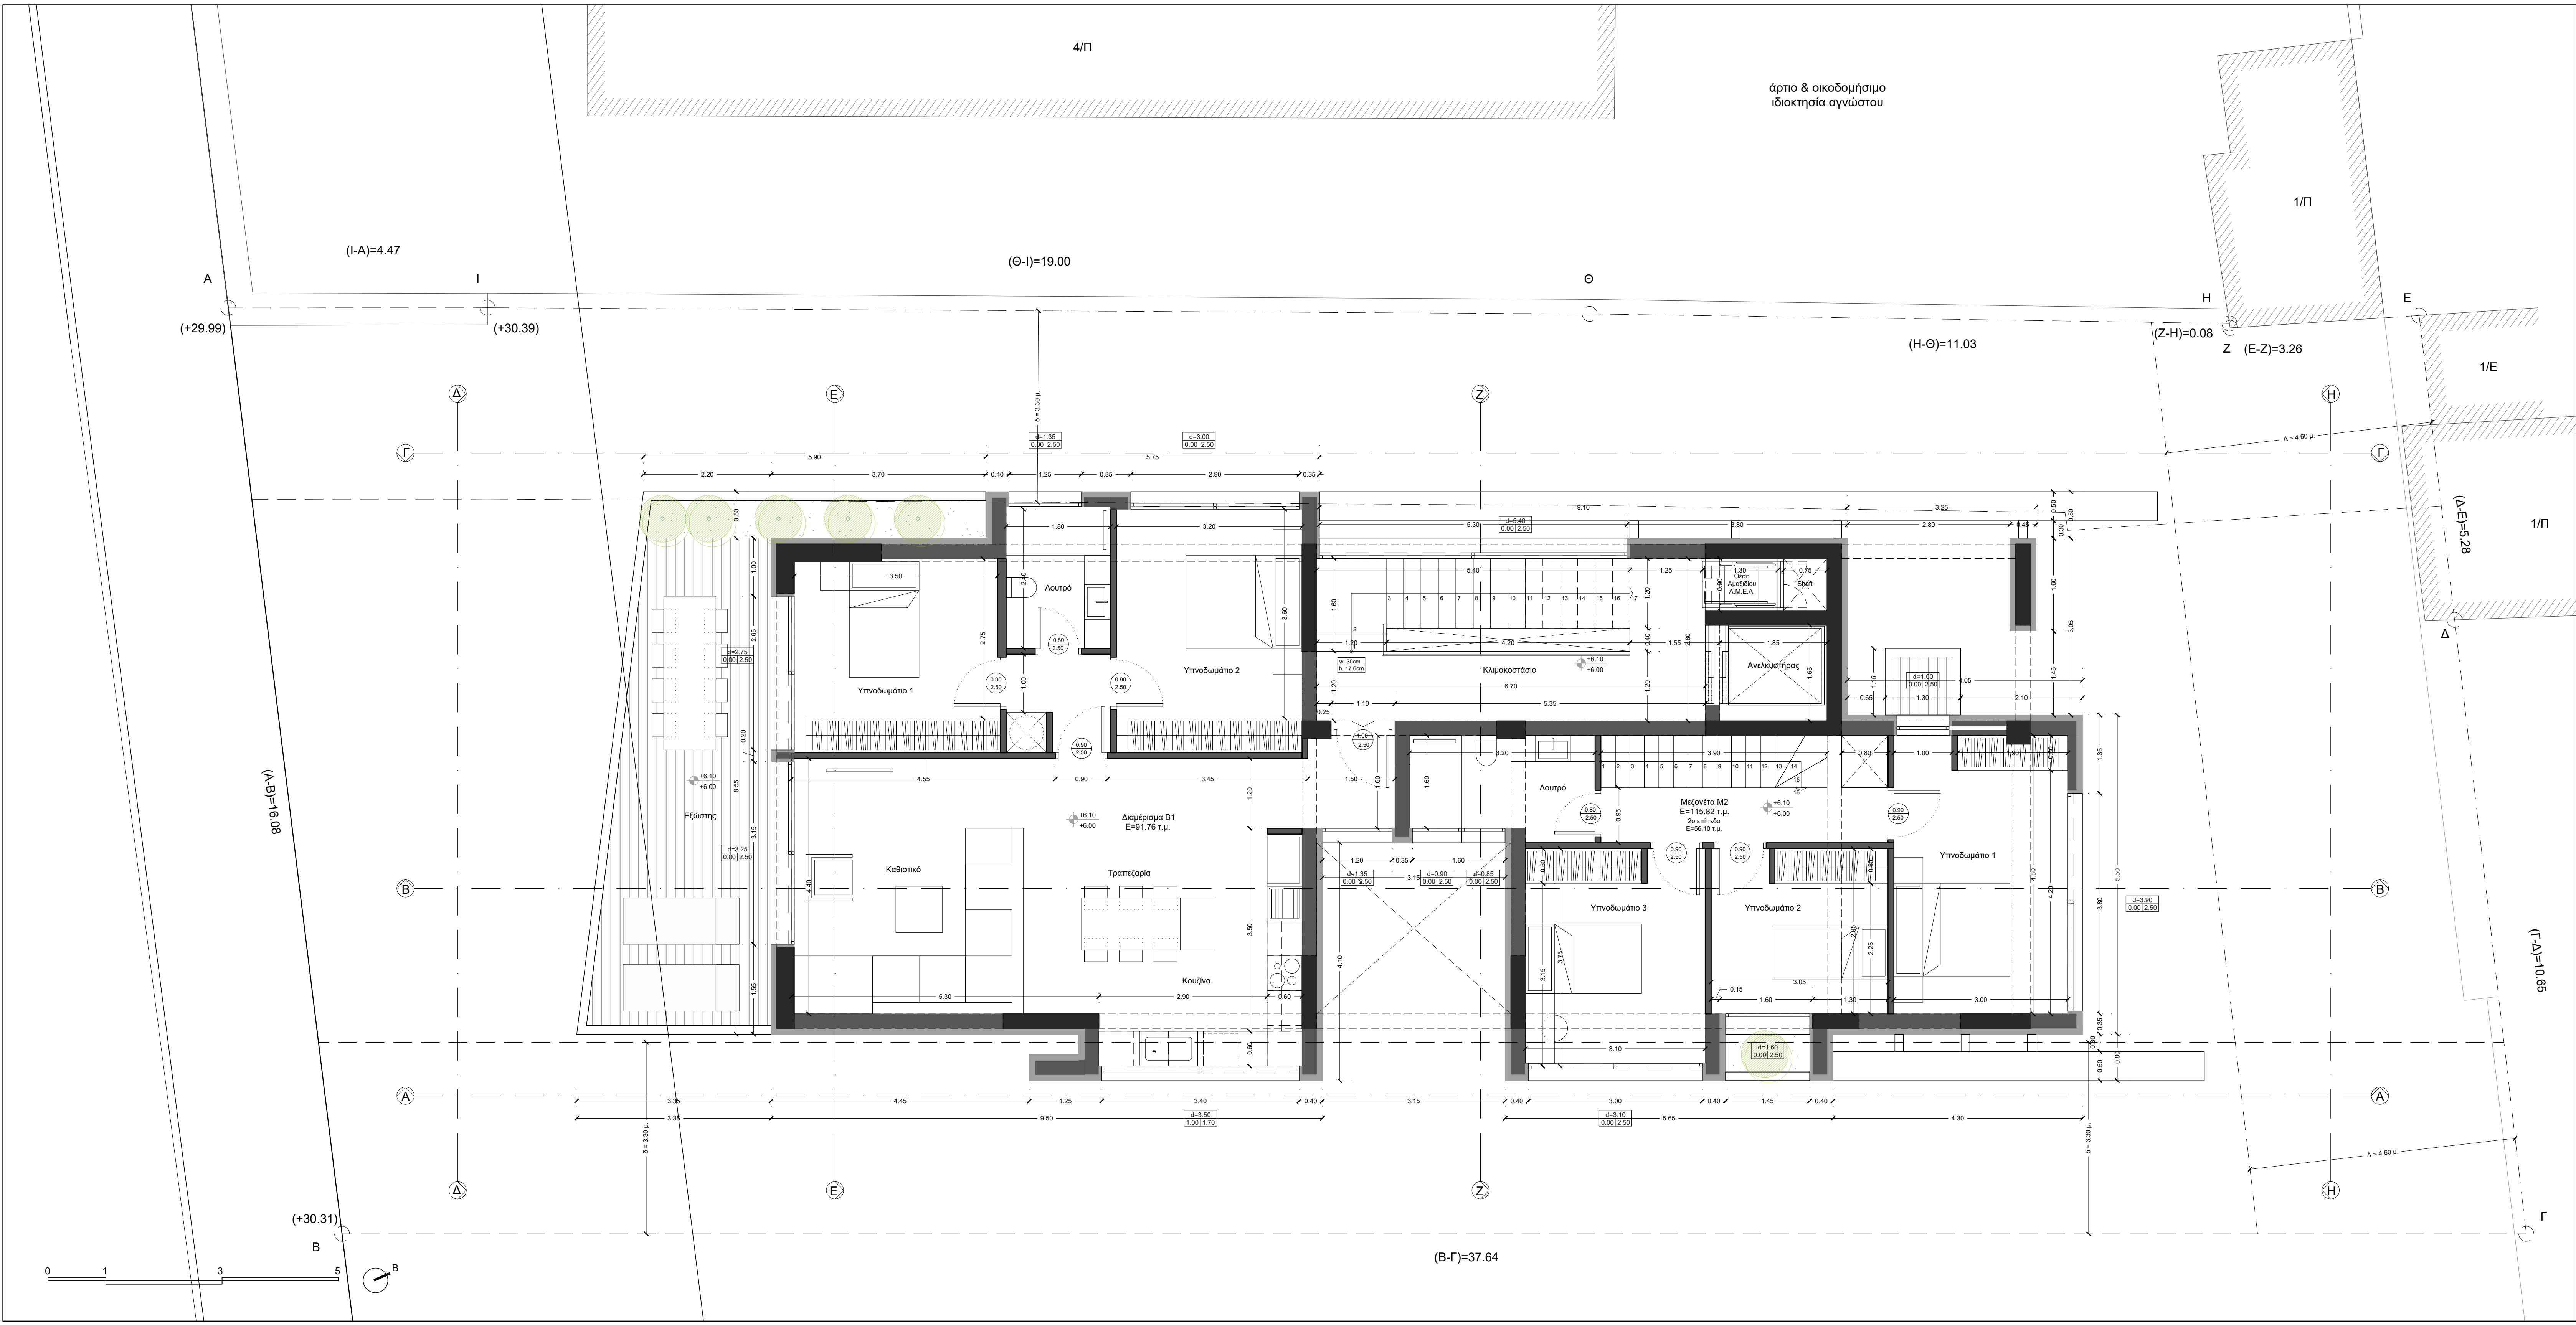
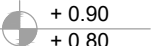
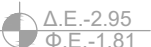
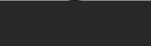
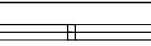


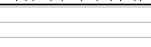

Υπόμνημα_01				
α/α	Σχέδιο	Περιγραφή		
01		Φύτευση δέντρων		
02		Γρασιδί		
03		Επάνω στάθμη τελικού πατώματος Επάνω στάθμη πλάκας οπλισμένου σκυροδέματος		
04		Στάθμη Διαμορφωμένου Εδάφους Στάθμη Φυσικού Εδάφους		
05		Σημείο εισόδου στο διαμέρισμα		
06		Εξωτερικά κουφώματα	Πλάτος κουφώματος	
07		Εσωτερικά κουφώματα	Πλάτος	Πρέκι
08		Ένδειξη σημείου τομής	Υψος	
09		Οπλισμένο Σκυρόδεμα		
10		Τοίχος οπτοπλινθοδομής		
11		Εξωτερική θερμομόνωση από διογκωμένη πολυστερίνη 10εκ. γκρι χρώματος		
12		Κουφώματα αλουμινίου χρώματος RAL 7042		
13		Πτουλάπες		
14		Δάπεδο επιστρωμένο με deck		
15		Νερό		

Εγκρίσεις	

Αριθμός Σχεδίου	Έργο	Νέα πενταώροφη οικοδομή με υπόγειο, pilotis, πισίνας, πατάρια, σοφίτα και φυτεμένη στέγη
	Θέση	Οδός Ομήρου 29, Ο.Τ. 221, Δήμος Γλυφάδας, Π.Ε. Νοτίου τομέα Αθηνών, Περιφέρεια Αθηνών
	Εργοδότες	ΑΝΔΡΕΑΣ ΓΙΑΝΝΟΠΟΥΛΟΣ - ΑΘΗΝΑΙΚΗ ΡΙΒΙΕΡΑ ΚΑΤΑΣΚΕΥΑΣΤΙΚΗ Ε.Ε.

A102	Τίτλος Σχεδίου	ΚΑΤΟΨΗ ΣΤΑΘΜΗΣ +6.00μ
	Κλίμακα 1:50	ΗΜ / ΜΣ 21_03_2022

Σφραγίδες	ΕΥΘΥΜΙΟΣ ΜΠΑΡΜΠΑΤΣΗΣ ΑΡΧΙΤΕΚΤΩΝ ΜΗΧΑΝΙΚΟΣ Α.Π.Θ. ΜΑ Ε & Ε Α.Α. ΛΟΝΔΟΝ Ο.Κ. ΜΕΛΟΣ Τ.Ε.Ε. - ΑΡΧΙΤΕΚΤΟΝΙΚΗΣ ΔΟΣΑΠΛΗΡΗ 22/4/71 ΑΘΗΝΑ ΤΗΛ.: 210 3642663 / 210 3641024 ΑΦΜ: 125613092 - ΥΠΟΥΡΓΕΙΟ ΑΘΗΝΩΝ	ΕΥΘΥΜΙΟΣ ΜΠΑΡΜΠΑΤΣΗΣ ΑΡΧΙΤΕΚΤΩΝ ΜΗΧΑΝΙΚΟΣ Α.Π.Θ. ΜΑ Ε & Ε Α.Α. ΛΟΝΔΟΝ Ο.Κ. ΜΕΛΟΣ Τ.Ε.Ε. - ΑΡΧΙΤΕΚΤΟΝΙΚΗΣ ΔΟΣΑΠΛΗΡΗ 22/4/71 ΑΘΗΝΑ ΤΗΛ.: 210 3642663 / 210 3641024 ΑΦΜ: 125613092 - ΥΠΟΥΡΓΕΙΟ ΑΘΗΝΩΝ
-----------	--	--

Γραφεία	GAVALAS ARCHITECTS +30 697 3359710 www.gavalasarchitects.gr office@gavalasarchitects.gr	barbatsis ARCHITECTS +30 210 8973298 www.barbatsis.gr ebarbatsis@yahoo.gr
---------	--	--