


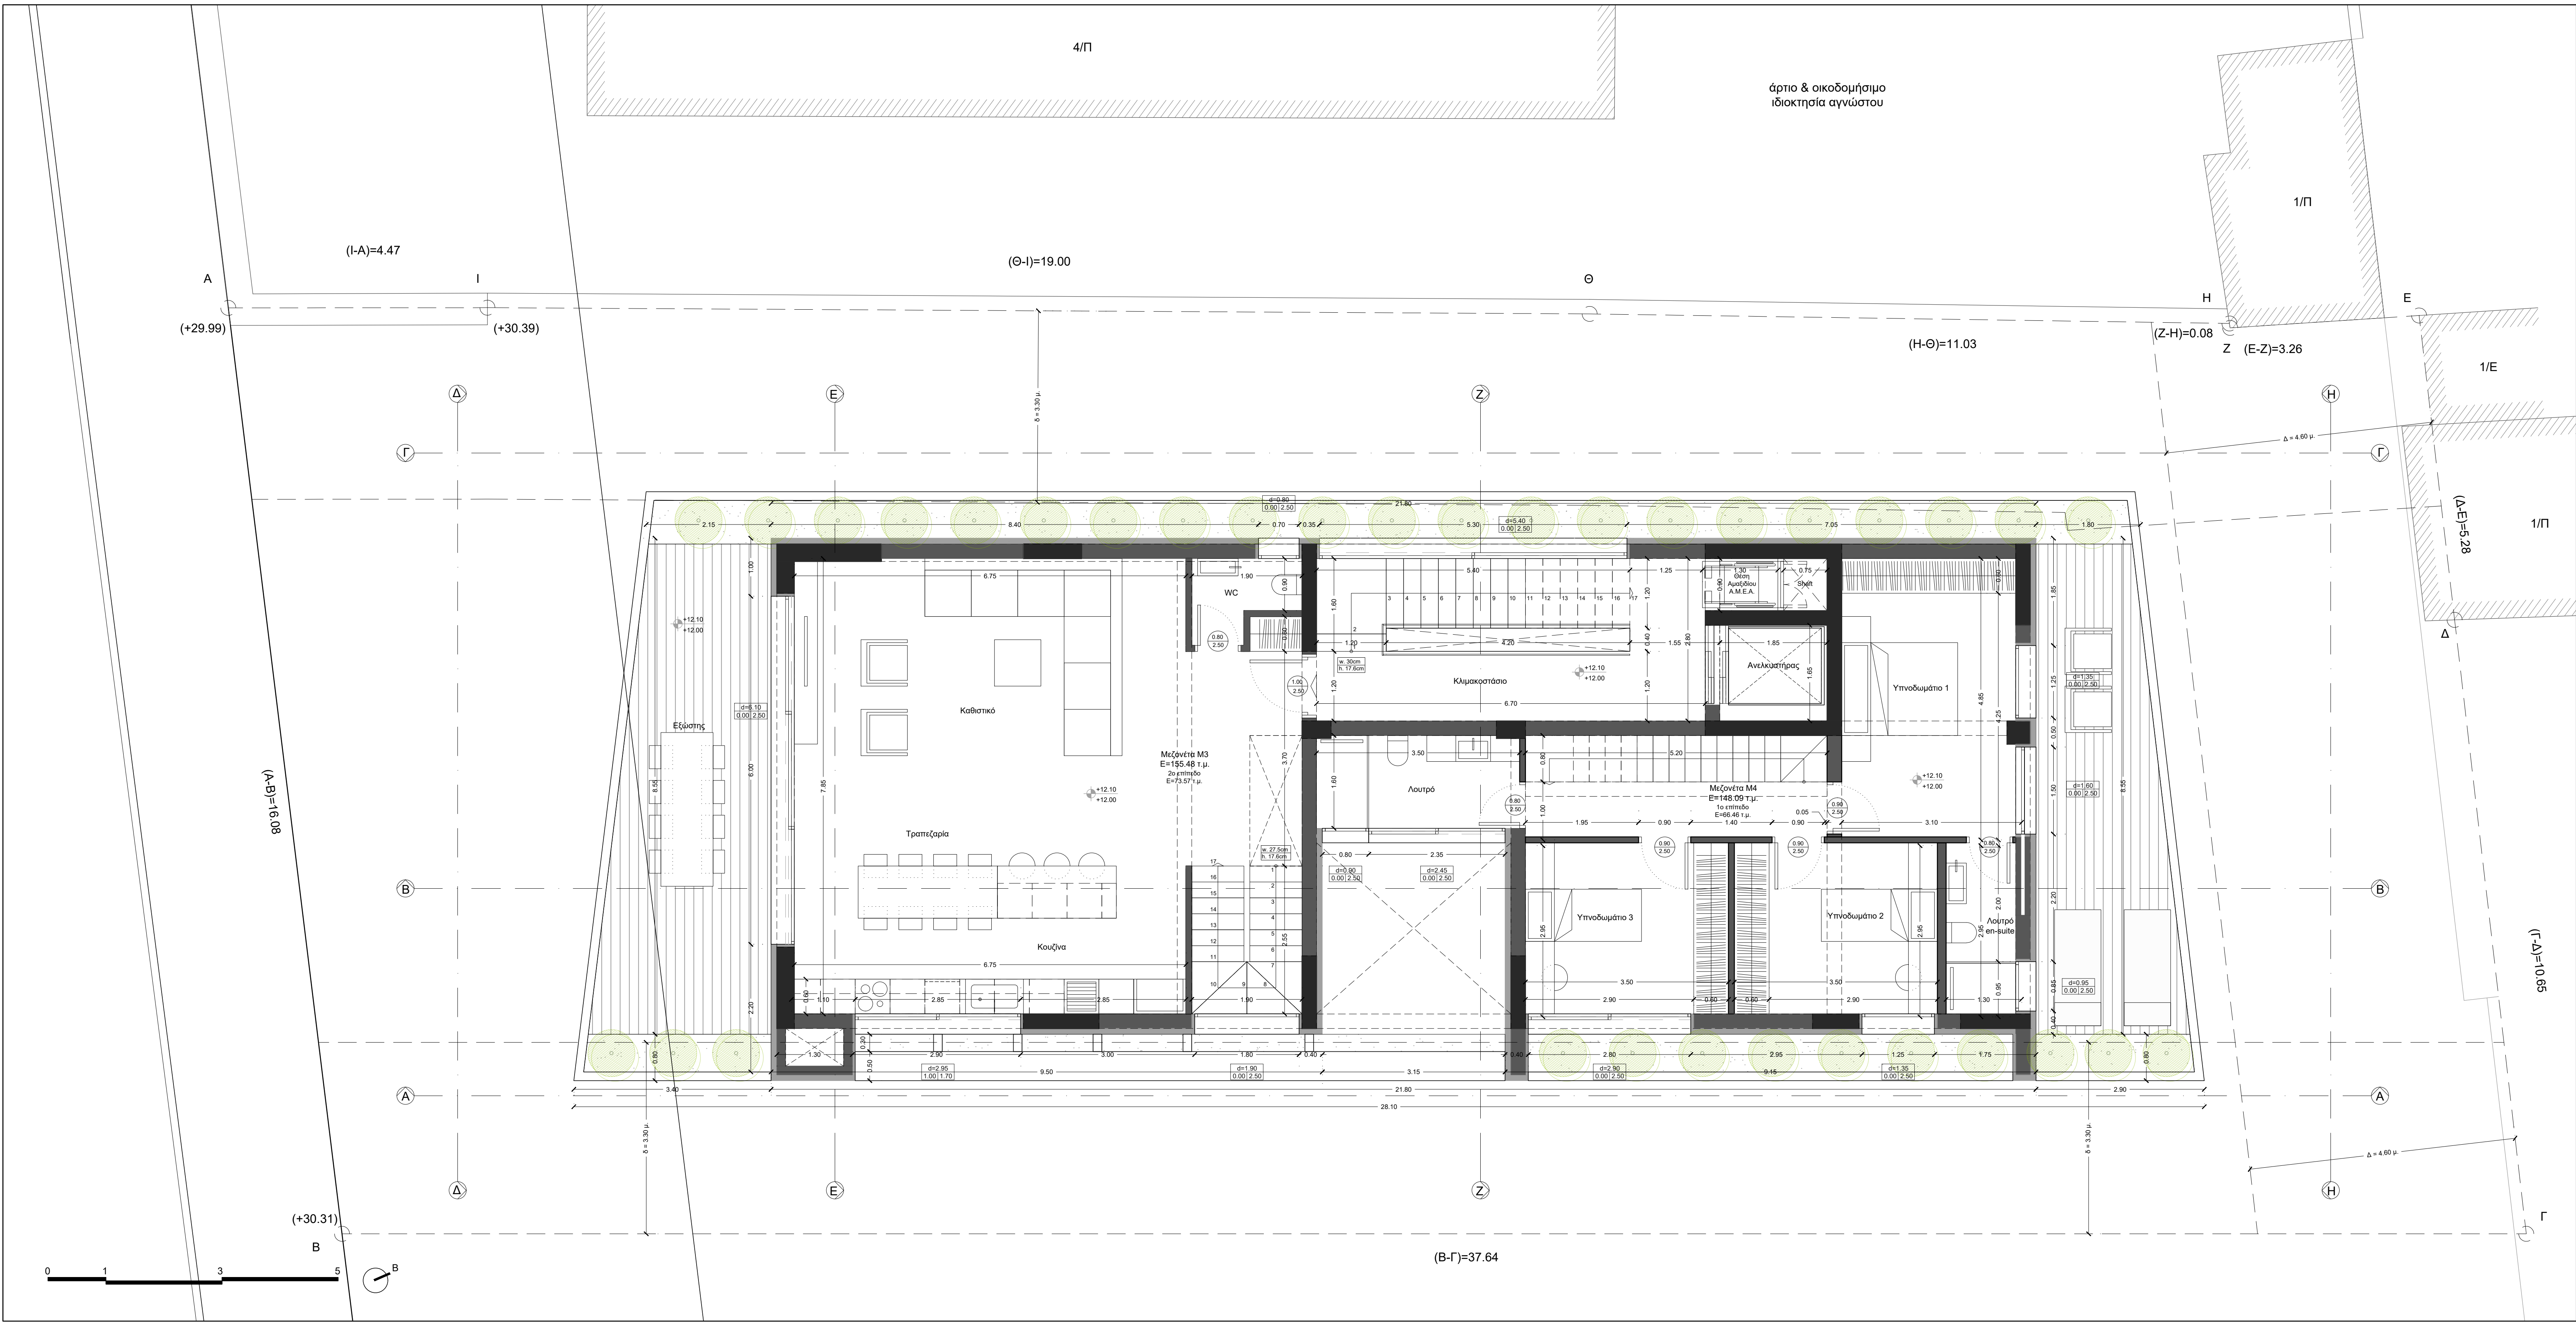

Υπόμνημα_01		
α/α	Σχέδιο	Περιγραφή
01		Φύτευση δέντρων
02		Γρασιδί
03		Επάνω στάθμη τελικού πατώματος Επάνω στάθμη πλάκας οπλισμένου σκυροδέματος
04		Στάθμη Διαμορφωμένου Εδάφους Στάθμη Φυσικού Εδάφους
05		Σημείο εισόδου στο διαμέρισμα
06		Εξωτερικά κουφώματα
07		Εσωτερικά κουφώματα
08		Ένδειξη σημείου τομής
09		Οπλισμένο Σκυρόδεμα
10		Τοίχος οπτοπλινθοδομής
11		Εξωτερική θερμομόνωση από διογκωμένη πολυστρώνη 10εκ. γκρι χρώματος
12		Κουφώματα αλουμινίου χρώματος RAL 7042
13		Παρκετέρ
14		Δάπεδο επιστρωμένο με deck
15		Νερό

Εγκρίσεις	

Αριθμός Σχεδίου

A104

Κλίμακα 1:50

Έργο

Θέση

Εργοδότες

Νέα πενταώροφη οικοδομή με υπόγειο, ριλιτός, πισίνας, πατάρια, σοφίτα και φυτεμένη στέγη

Οδός Ομήρου 29, Ο.Τ. 221, Δήμος Γλυφάδας, Π.Ε. Νοτίου τομέα Αθηνών, Περιφέρεια Αθηνών

ΑΝΔΡΕΑΣ ΓΙΑΝΝΟΠΟΥΛΟΣ - ΑΘΗΝΑΙΚΗ ΡΙΒΙΕΡΑ ΚΑΤΑΣΚΕΥΑΣΤΙΚΗ Ε.Ε.

Τίτλος Σχεδίου

ΚΑΤΟΨΗ ΣΤΑΘΜΗΣ +12.00μ

HM / ΜΣ

21_03_2022

Σφραγίδες

ΑΝΤΩΝΙΟΣ Θ. ΓΑΒΑΛΑΣ
ΔΙΠΛ. ΑΡΧΙΤΕΚΤΟΝ. ΜΗΧΑΝΙΚΟΣ Α.Π.Θ.
ΜΑ Ε & Ε Α.Α. LONDON U.K.
ΜΕΛΟΣ Τ.Ε.Ε. - ΑΡΧΙΤΕΚΤΟΝΩΝ 92131
ΔΟΣΑΠΛΗΡΗ 22/11/14 71 ΑΘΗΝΑ
ΤΗΛ.: 210 3642653 / 210 3641024
ΑΦΜ: 125613092 - ΥΠΟΥΡΓΕΙΟ ΑΘΗΝΩΝ

ΕΥΘΥΜΙΟΣ ΜΠΑΡΜΠΑΤΣΗΣ
ΑΡΧΙΤΕΚΤΟΝ. ΜΗΧΑΝΙΚΟΣ Α.Π.Θ.
ΡΟΛΙΤΕΚΝΟ / DI MILANO
ΜΕΛΟΣ Τ.Ε.Ε. - ΑΡΧΙΤΕΚΤΟΝΩΝ 76359
ΒΑΣ. ΚΩΝΣΤΑΝΤΙΝΟΥ 31 - ΒΑΡΗ 166 72
ΤΗΛ.: 210 85 25 284 - 697 731 6164
ΑΦΜ: 073072368 - ΔΟΥ: ΓΑΥΦΑΔΑΣ

Γραφεία

GAVALAS ARCHITECTS

+30 697 3359710
www.gavalasarchitects.gr
office@gavalasarchitects.gr

barbatsis ARCHITECTS

+30 210 8973298
www.barbatsis.gr
barbatsis@yahoo.gr