


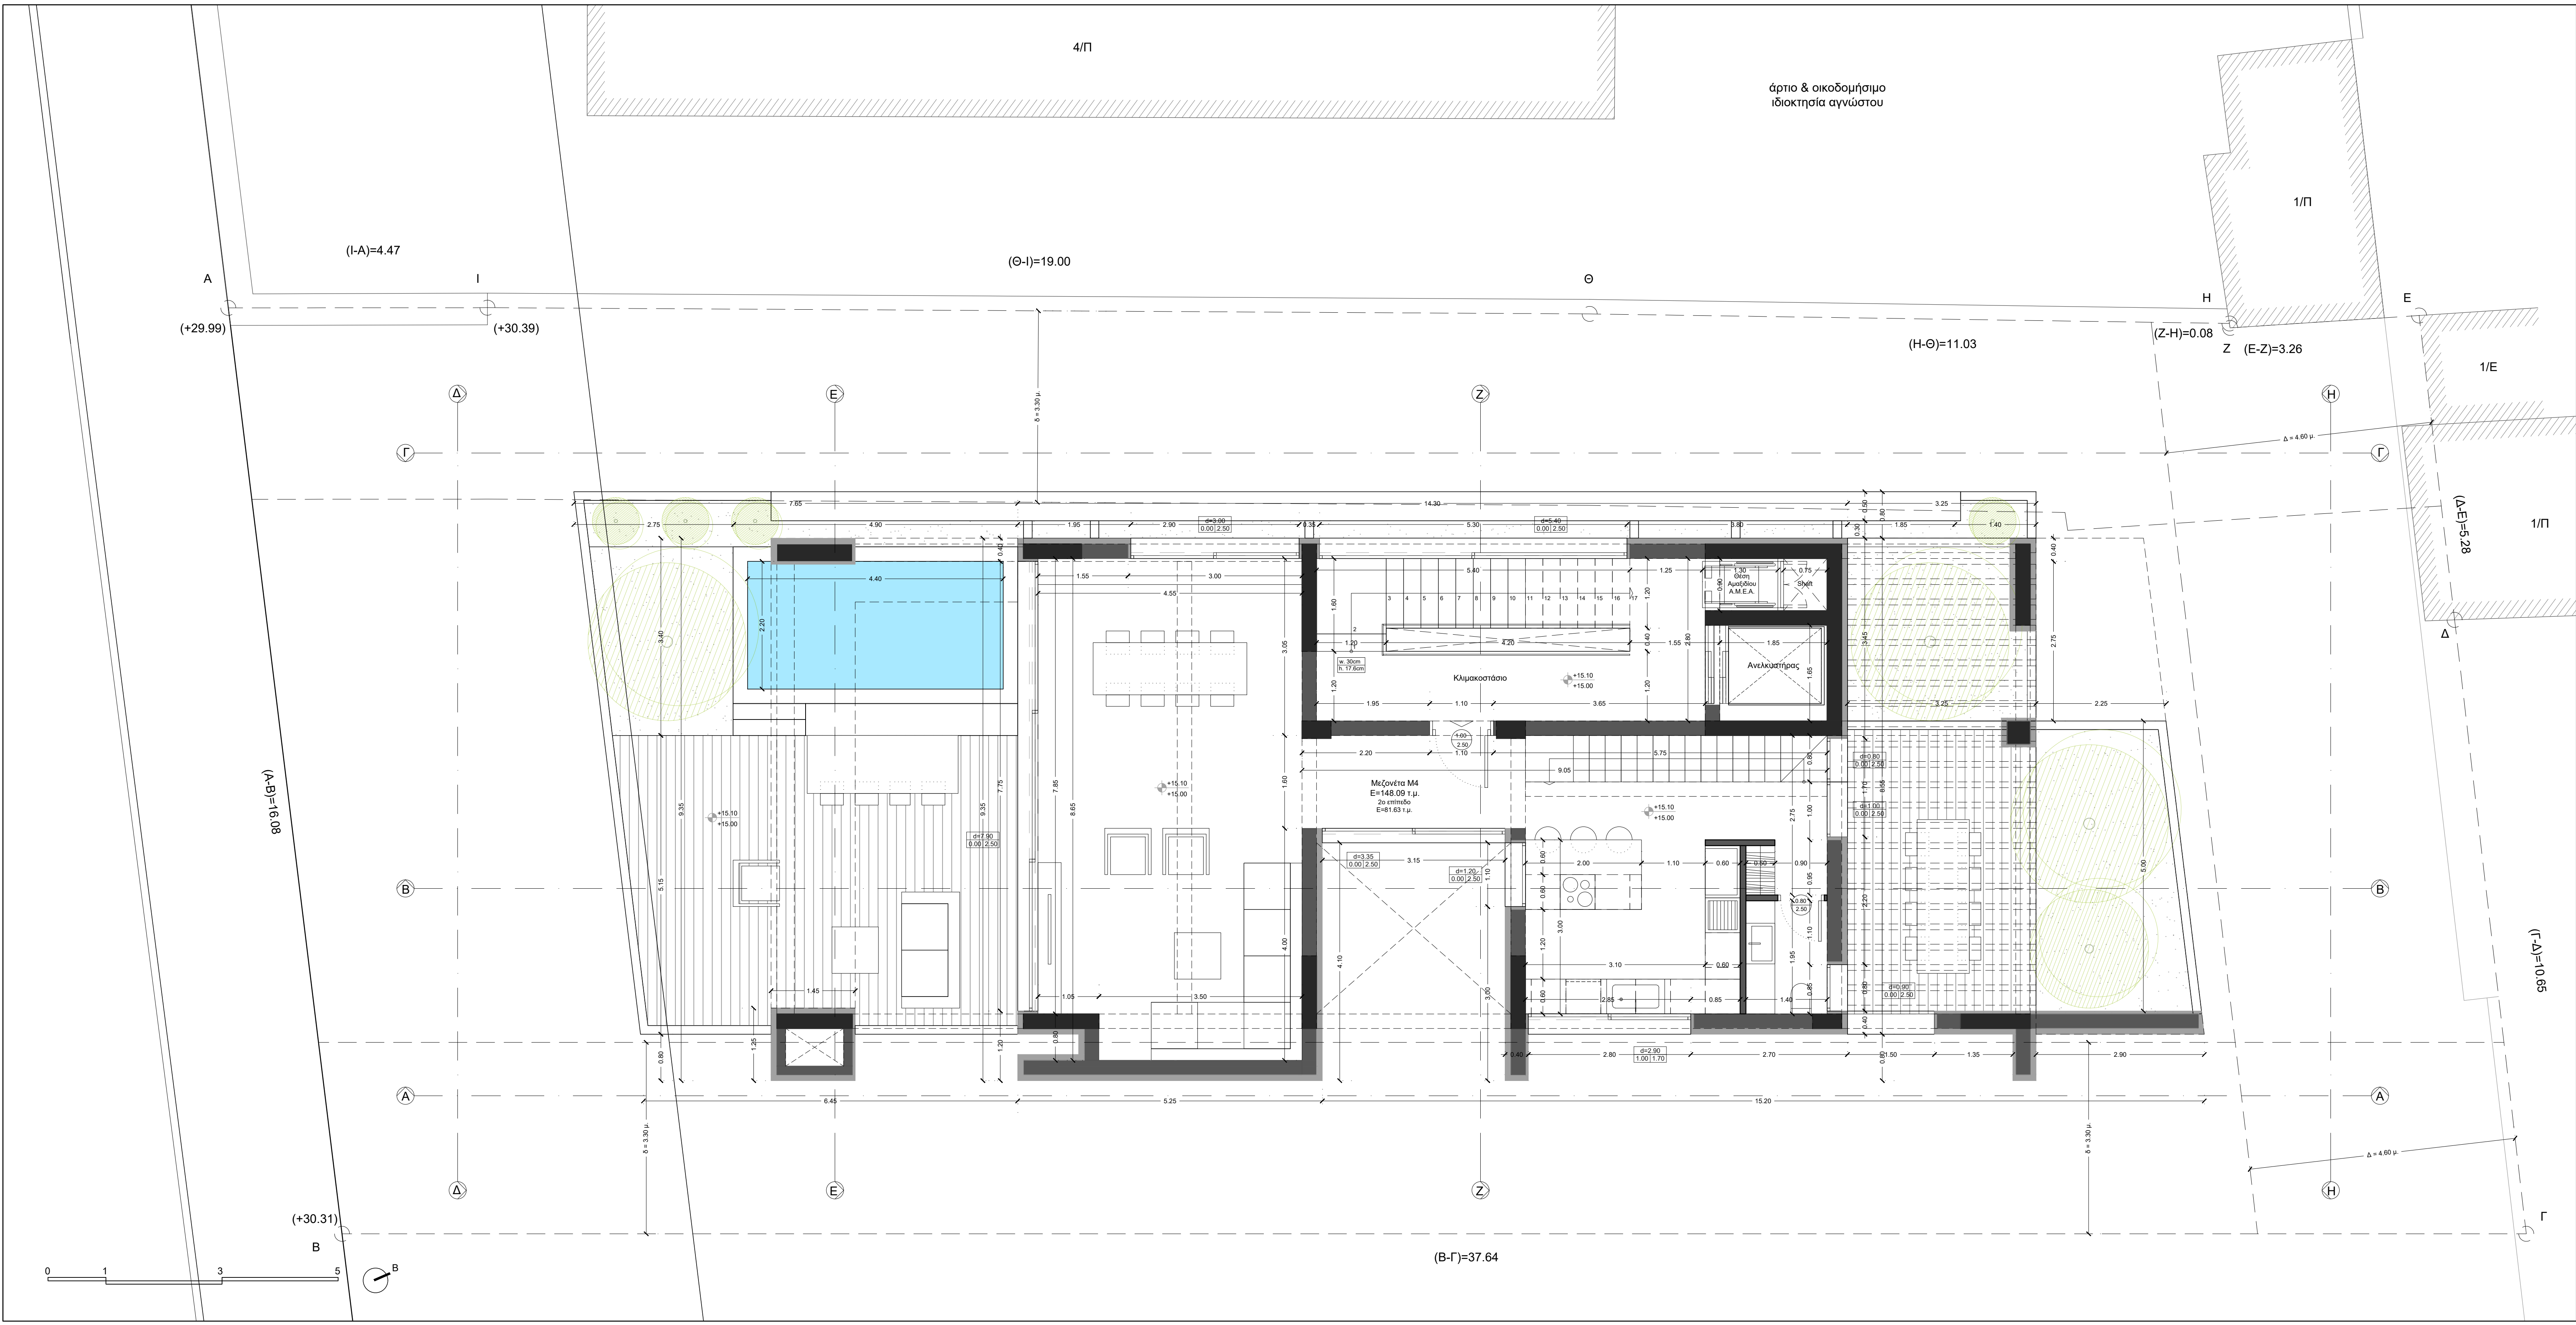

Υπόμνημα_01		
α/α	Σχέδιο	Περιγραφή
01		Φύτευση δέντρων
02		Γρασιδί
03		Επάνω στάθμη τελικού πατώματος Επάνω στάθμη πλάκας οπλισμένου σκυροδέματος
04		Στάθμη Διαμορφωμένου Εδάφους Στάθμη Φυσικού Εδάφους
05		Σημείο εισόδου στο διαμέρισμα
06	$\frac{d=0.40}{0.10/2.30}$	Εξωτερικά κουφώματα
07	$\frac{1.10}{2.30}$	Εσωτερικά κουφώματα
08		Ένδειξη σημείου τομής
09		Οπλισμένο Σκυρόδεμα
10		Τοίχος οπτοπλινθοδομής
11		Εξωτερική θερμομόνωση από διογκωμένη πολυστερίνη 10εκ. γκρι χρώματος
12		Κουφώματα αλουμινίου χρώματος RAL 7042
13		Πτουλάπες
14		Δάπεδο επιστρωμένο με deck
15		Νερό

Εγκρίσεις	

Αριθμός Σχεδίου	Έργο	Νέα πενταώροφη οικοδομή με υπόγειο, πιλοτίς, πισίνας, πατάρια, σοφίτα και φυτεμένη στέγη
	Θέση	Οδός Ομήρου 29, Ο.Τ. 221, Δήμος Γλυφάδας, Π.Ε. Νοτίου τομέα Αθηνών, Περιφέρεια Αθηνών
	Εργοδότες	ΑΝΔΡΕΑΣ ΓΙΑΝΝΟΠΟΥΛΟΣ - ΑΘΗΝΑΙΚΗ ΡΙΒΙΕΡΑ ΚΑΤΑΣΚΕΥΑΣΤΙΚΗ Ε.Ε.

A105	Τίτλος Σχεδίου	ΚΑΤΟΨΗ ΣΤΑΘΜΗΣ +15.00μ

Κλίμακα 1:50	ΗΜ / ΜΣ	21_03_2022
-----------------	---------	------------

Σφραγίδες	ΕΥΘΥΜΙΟΣ ΜΠΑΡΜΠΑΤΣΗΣ ΑΡΧΙΤΕΚΤΩΝ ΜΗΧΑΝΙΚΟΣ Α.Π.Θ. ΜΑ Ε & Ε Α.Α. LONDON U.K. ΜΕΛΟΣ Τ.Ε.Ε. - ΑΡΧΙΜΗΤΡΟΥ: 92131 ΔΟΣΑΠΛΗΡΗ 22/14/71 ΑΘΗΝΑ ΤΗΛ.: 210 3642653 / 210 3641024 ΑΦΜ: 125613092 - ΥΠΟΥΡΓΕΙΟ ΑΘΗΝΩΝ	ΕΥΘΥΜΙΟΣ ΜΠΑΡΜΠΑΤΣΗΣ ΑΡΧΙΤΕΚΤΩΝ ΜΗΧΑΝΙΚΟΣ POLITECNICO DI MILANO ΜΕΛΟΣ Τ.Ε.Ε. - ΑΡΙΘΜΟΣ ΜΗΤΡΟΥ: 76359 ΒΑΣ. ΚΩΝΣΤΑΝΤΙΝΟΥ 31 - ΒΑΡΗ 166 72 ΤΗΛ.: 210 85 25 284 - 697 731 6164 ΑΦΜ: 073072368 - ΔΟΥ: ΓΛΥΦΑΔΑΣ
-----------	--	---

Γραφεία	GAVALAS ARCHITECTS +30 697 3359710 www.gavalasarchitects.gr office@gavalasarchitects.gr	barbatsis ARCHITECTS +30 210 8973298 www.barbatsis.gr barbatsis@yahoo.gr
---------	---	--