
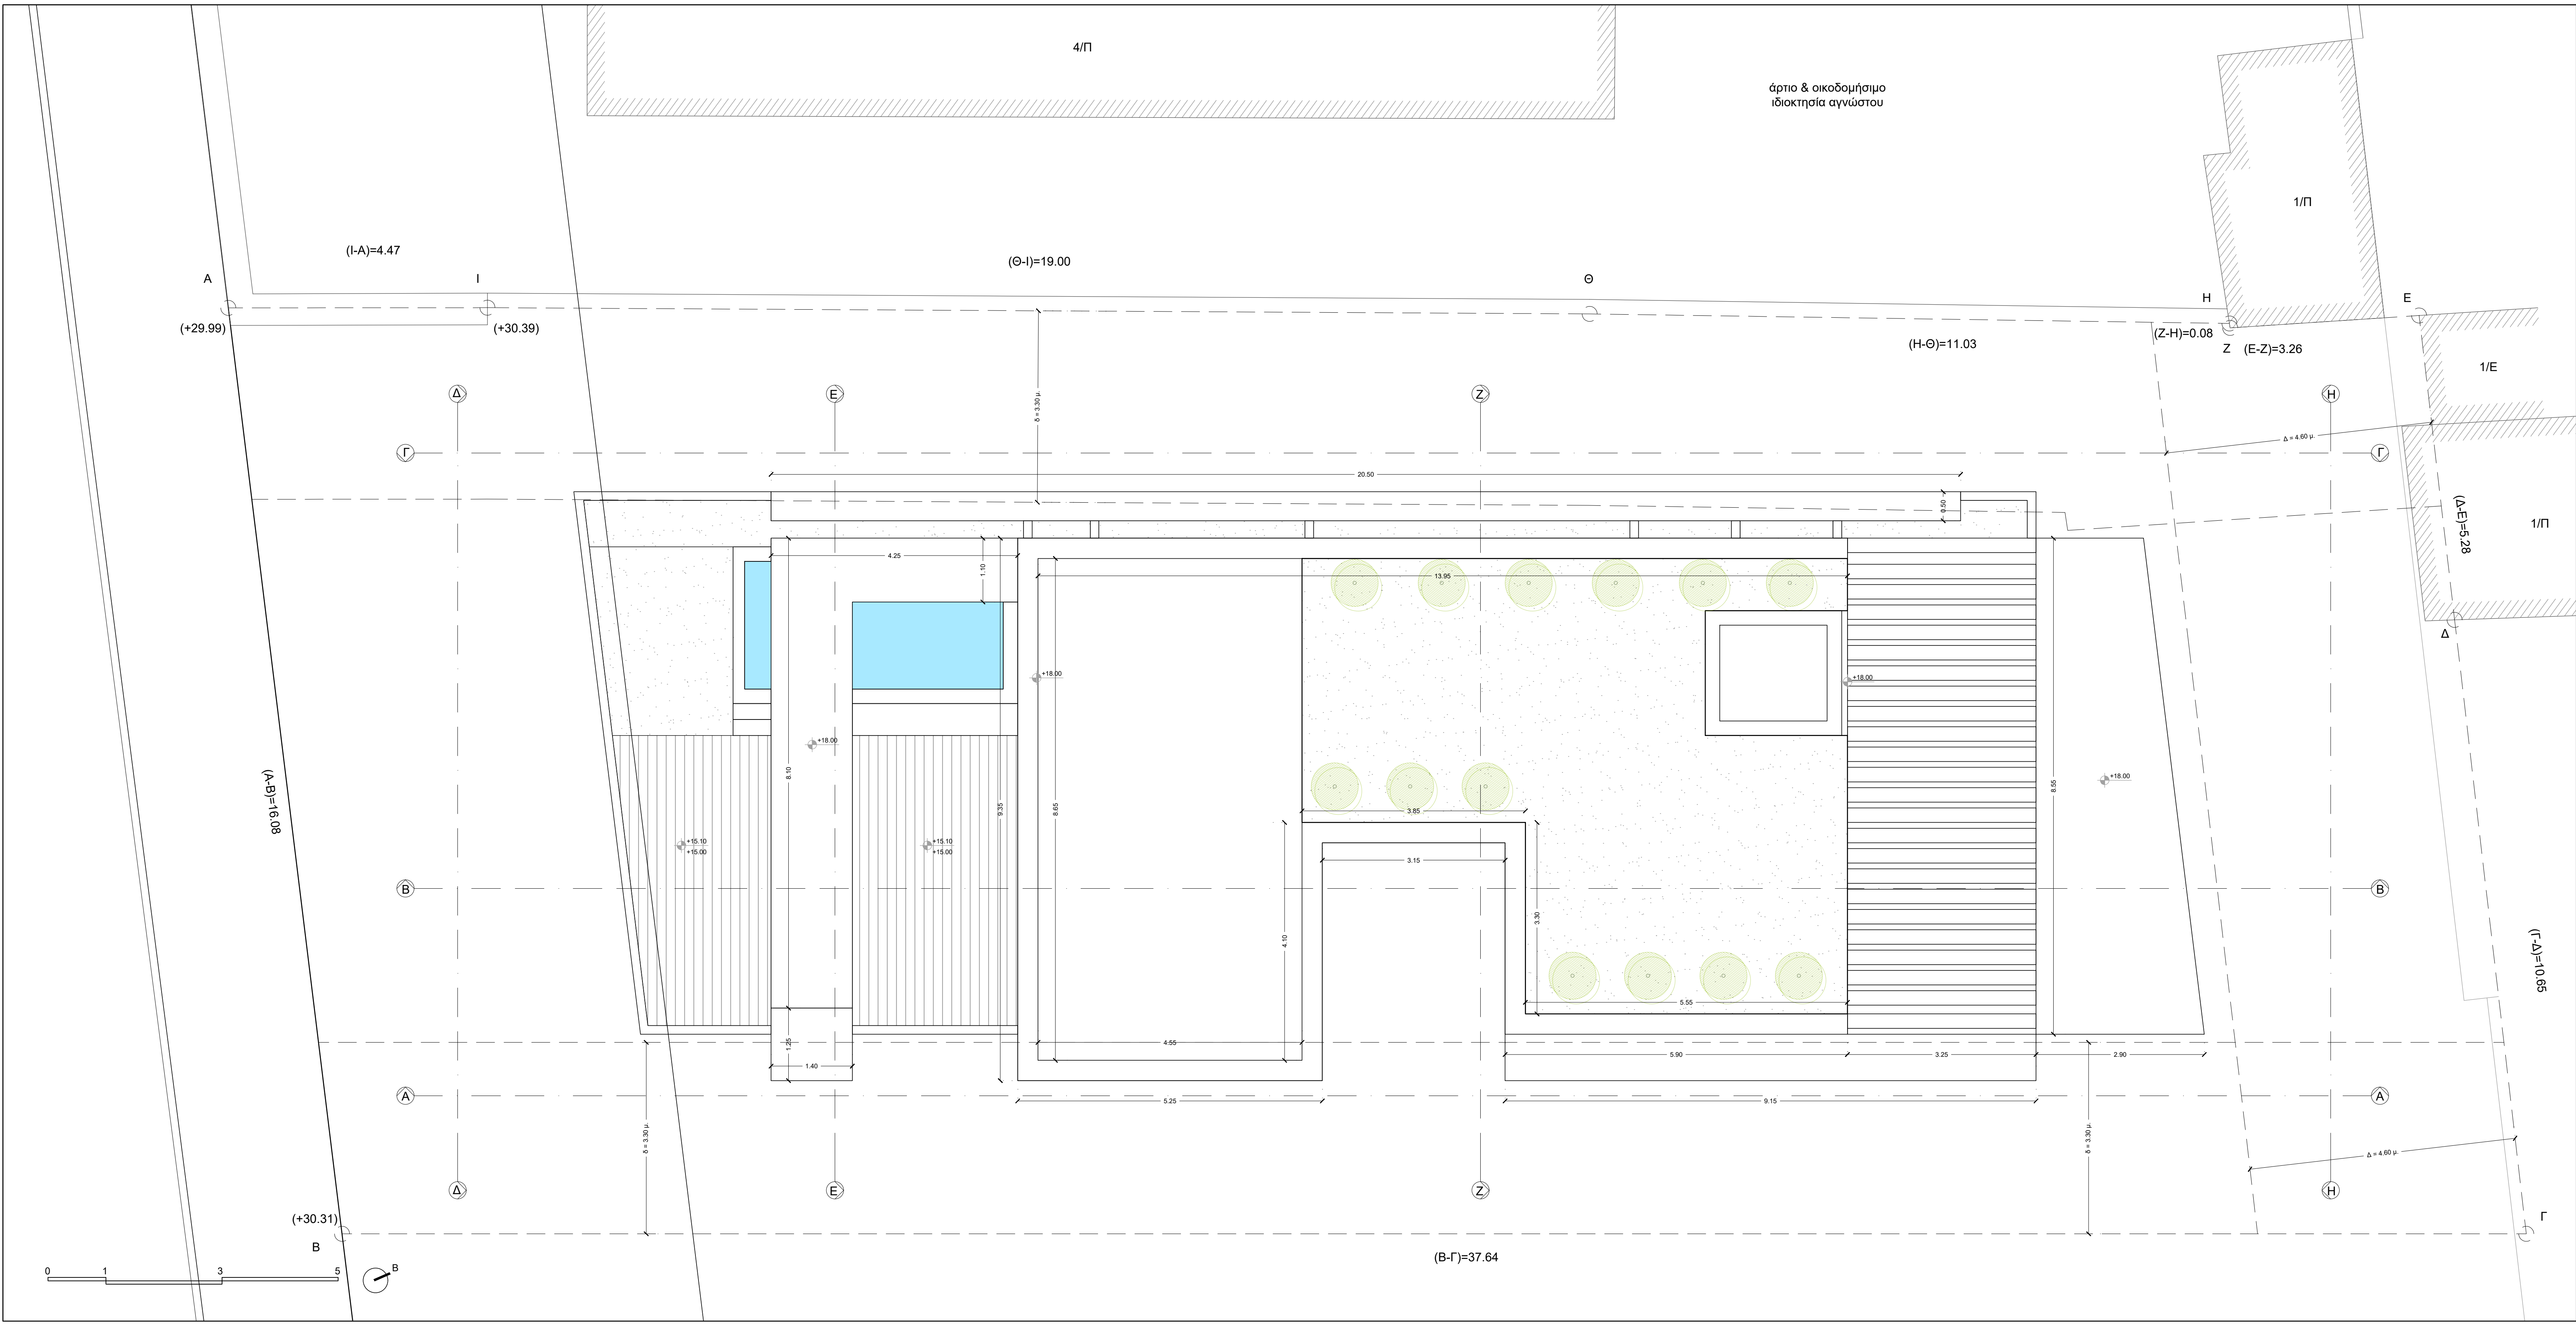
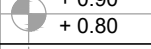
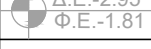
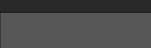


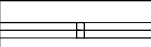

| Υπόμνημα_01 |                                                                                     |                                                                               |                   |       |  |
|-------------|-------------------------------------------------------------------------------------|-------------------------------------------------------------------------------|-------------------|-------|--|
| α/α         | Σχέδιο                                                                              | Περιγραφή                                                                     |                   |       |  |
| 01          |  | Φύτευση δέντρων                                                               |                   |       |  |
| 02          |  | Γρασίδι                                                                       |                   |       |  |
| 03          |  | Επάνω στάθμη τελικού πατώματος<br>Επάνω στάθμη πλάκας οπλισμένου σκυροδέματος |                   |       |  |
| 04          |  | Στάθμη Διαμορφωμένου Εδάφους<br>Στάθμη Φυσικού Εδάφους                        |                   |       |  |
| 05          |  | Σημείο εισόδου στο διαμέρισμα                                                 |                   |       |  |
| 06          |  | Εξωτερικά κουφώματα                                                           | Πλάτος κουφώματος |       |  |
|             |                                                                                     |                                                                               | Ποδιά             | Πρέκι |  |
| 07          |  | Εσωτερικά κουφώματα                                                           | Πλάτος            |       |  |
|             |                                                                                     |                                                                               | Υψος              |       |  |
| 08          |  | Ένδειξη σημείου τομής                                                         |                   |       |  |
| 09          |  | Οπλισμένο Σκυρόδεμα                                                           |                   |       |  |
| 10          |  | Τοίχος οπτοπλινθοδομής                                                        |                   |       |  |
| 11          |  | Εξωτερική θερμομόνωση από διογκωμένη πολυστερίνη 10εκ. γκρι χρώματος          |                   |       |  |
| 12          |  | Κουφώματα αλουμινίου χρώματος RAL 7042                                        |                   |       |  |
| 13          |  | Ντουλάπες                                                                     |                   |       |  |
| 14          |  | Δάπεδο επιστρωμένο με deck                                                    |                   |       |  |
| 15          |  | Νερό                                                                          |                   |       |  |

| Εγκρίσεις |
|-----------|
|           |

| Αριθμός Σχεδίου | Α106                                                                                     |
|-----------------|------------------------------------------------------------------------------------------|
| Κλίμακα         | 1:50                                                                                     |
| Εργο            | Νέα πενταώροφη οικοδομή με υπόγειο, πιλοτίς, πισίνας, πατάρια, σοφίτα και φυτεμένη στέγη |
| Θέση            | Οδός Ομήρου 29, Ο.Τ. 221, Δήμος Γλυφάδας, Π.Ε. Νοτίου τομέα Αθηνών, Περιφέρεια Αθηνών    |
| Εργοδότες       | ΑΝΔΡΕΑΣ ΓΙΑΝΝΟΠΟΥΛΟΣ - ΑΘΗΝΑΙΚΗ ΡΙΒΙΕΡΑ ΚΑΤΑΣΚΕΥΑΣΤΙΚΗ Ε.Ε.                              |

| Τίτλος Σχεδίου | ΚΑΤΟΨΗ<br>ΣΤΑΘΜΗΣ +18.00μ |
|----------------|---------------------------|
|----------------|---------------------------|

| ΗΜ / ΜΣ | 21_03_2022 |
|---------|------------|
|---------|------------|

| Σφραγίδες | <div>ΑΝΤΩΝΙΟΣ Θ. ΓΑΒΑΛΑΣ<br/>ΔΙΠΛ. ΑΡΧΙΤΕΚΤΟΝ. ΜΗΧΑΝΙΚΟΣ Α.Π.Θ.<br/>ΜΑ.Ε. &amp; Ε.Α.Α. LONDON U.K.<br/>ΜΕΛΟΣ Τ.Ε.Ε. - ΑΡΧ. ΜΗΤΡΟΥ: 92131<br/>ΔΟΣΕΛΑΤΡΗ 22/7471 ΑΘΗΝΑ<br/>ΤΗΛ.: 210 3642663 / 210 3641024<br/>ΑΦΜ: 125611092 - ΥΠΟΥ ΑΘΗΝΩΝ</div> <div>ΕΥΘΥΜΙΟΣ ΜΠΑΡΜΠΑΤΣΗΣ<br/>ΑΡΧΙΤΕΚΤΩΝ ΜΗΧΑΝΙΚΟΣ<br/>POLITECNICO DI MILANO<br/>ΜΕΛΟΣ Τ.Ε.Ε. - ΑΡΙΘΜΟΣ ΜΗΤΡΟΥ: 76359<br/>ΒΑΣ. ΚΩΝΣΤΑΝΤΙΝΟΥ 31 - ΒΑΡΗ 16672<br/>ΤΗΛ.: 210 89 26 283 - 697 731 6164<br/>ΑΦΜ: 073072368 - ΔΟΥ: ΓΛΥΦΑΔΑΣ</div> |
|-----------|---|
|-----------|---|

| Γραφεία | <div>GAVALAS<br/>ARCHITECTS<br/>+30 697 3359710<br/>www.gavalasarchitects.gr<br/>office@gavalasarchitects.gr</div> <div>barbatsis<br/>ARCHITECTS<br/>+30 210 8973298<br/>www.barbatsis.gr<br/>barbatsis@yahoo.gr</div> |
|---------|---|
|---------|---|